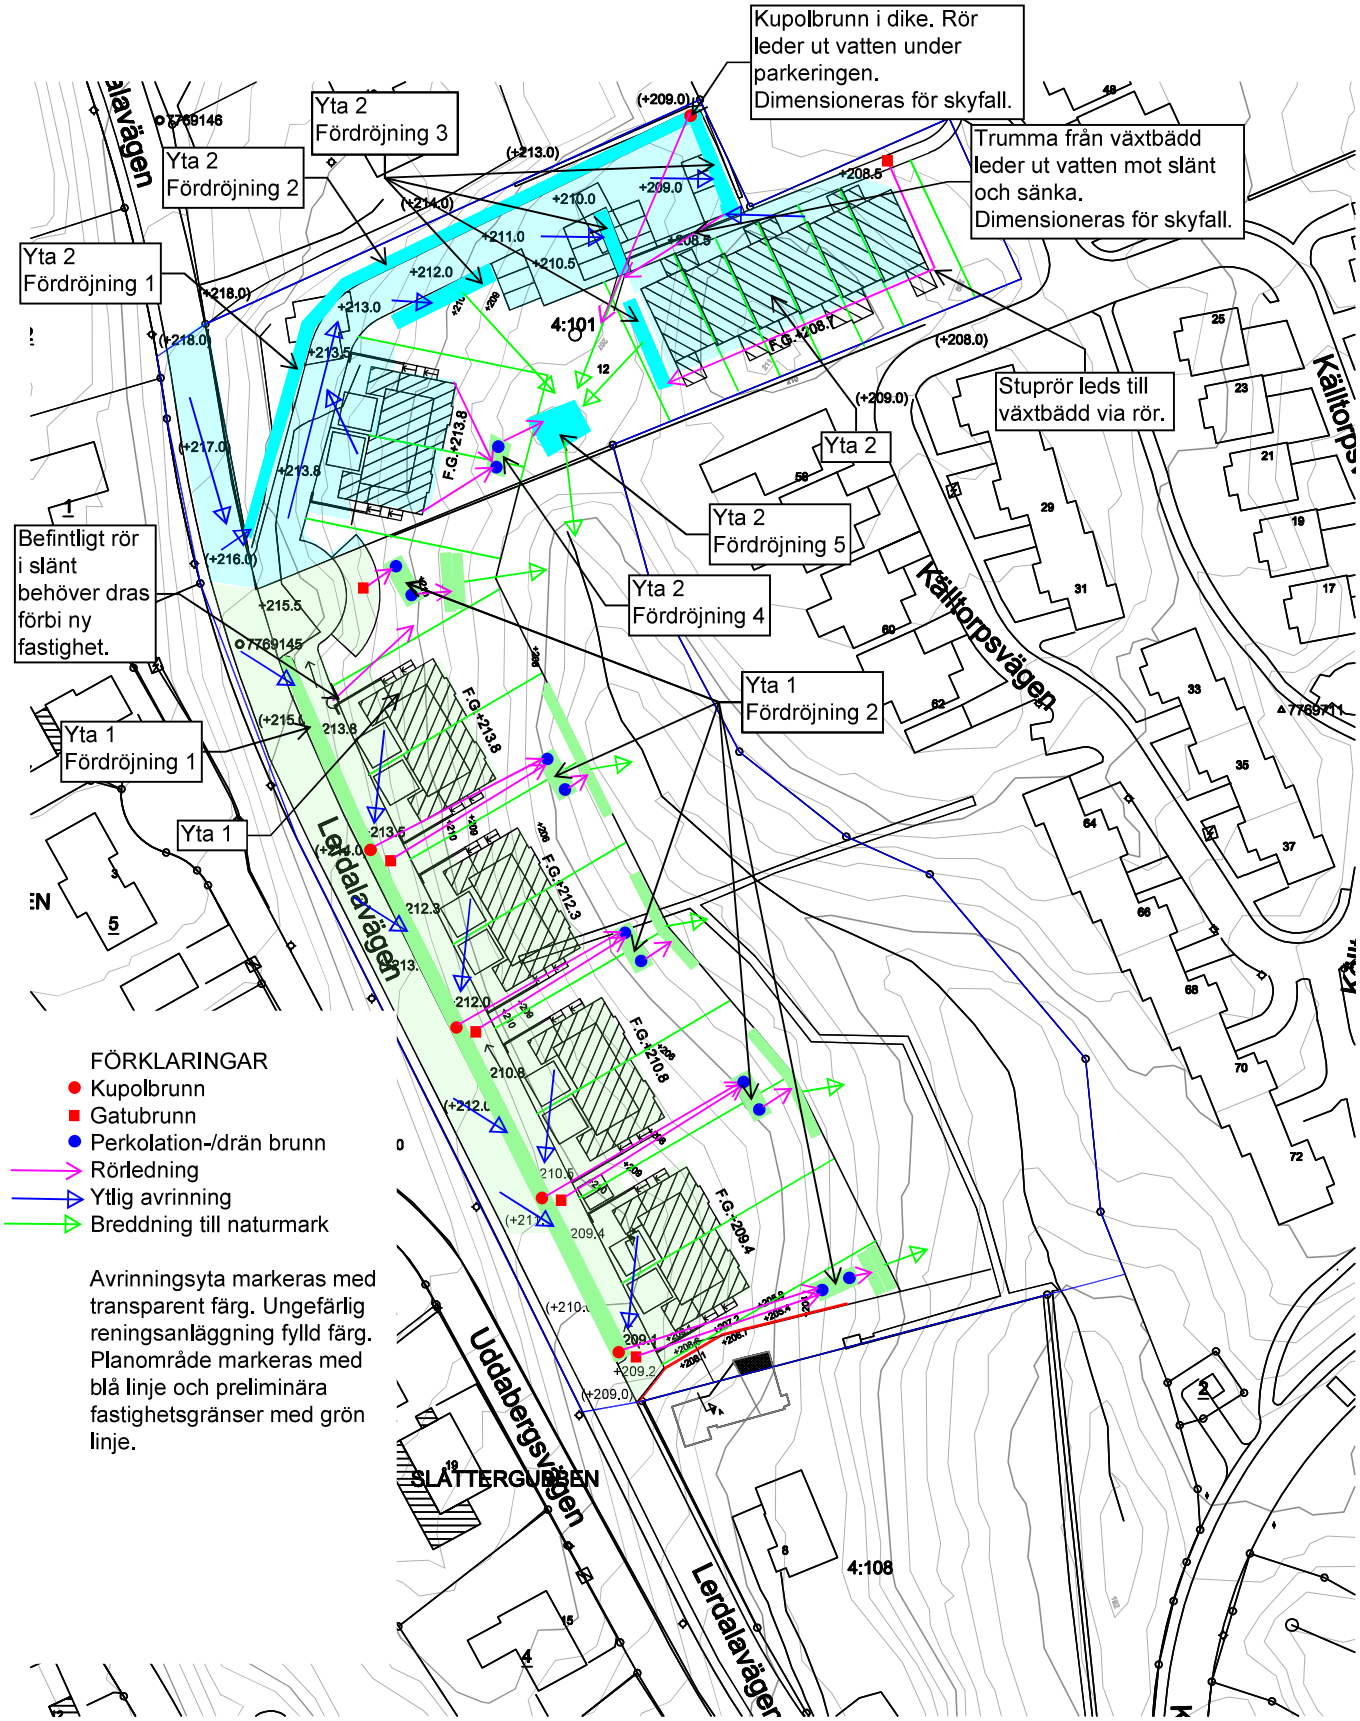
Kupolbrunn i dike. Rör leder ut vatten under parkeringen. Dimensioneras för skyfall.
Yta 2 Fördröjning 3
Yta 2 Fördröjning 2
Yta 2 Fördröjning 1
Trumma från växtbädd leder ut vatten mot slänt och sänka. Dimensioneras för skyfall.
Stuprör leds till växtbädd via rör.
Yta 2
Yta 2 Fördröjning 5
Yta 2 Fördröjning 4
Befintligt rör i slänt behöver dras förbi ny fastighet.
Yta 1 Fördröjning 2
Yta 1 Fördröjning 1
Yta 1
Lerdalavägen
Källtorpsvägen
Uddabergsvägen
SLÄTTERGUBBEN
4:101
4:108
FÖRKLARINGAR
Kupolbrunn
Gatubrunn
Perkolation-/drän brunn
Rörledning
Ytlig avrinning
Breddning till naturmark
Avrinningsyta markeras med transparent färg. Ungefärlig reningsanläggning fylld färg. Planområde markeras med blå linje och preliminära fastighetsgränser med grön linje.